
360 320 280 240 200 160 120 80 40 0 40 80 120 160 200 240 280 320 360


℄

Allanburgh.

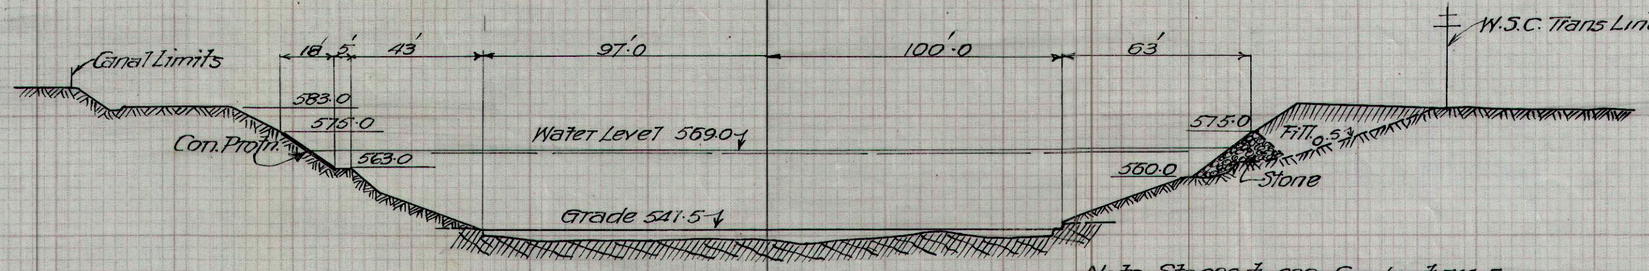


Note. Stn 628 to 633 Grade at 541.5

Station 629+00

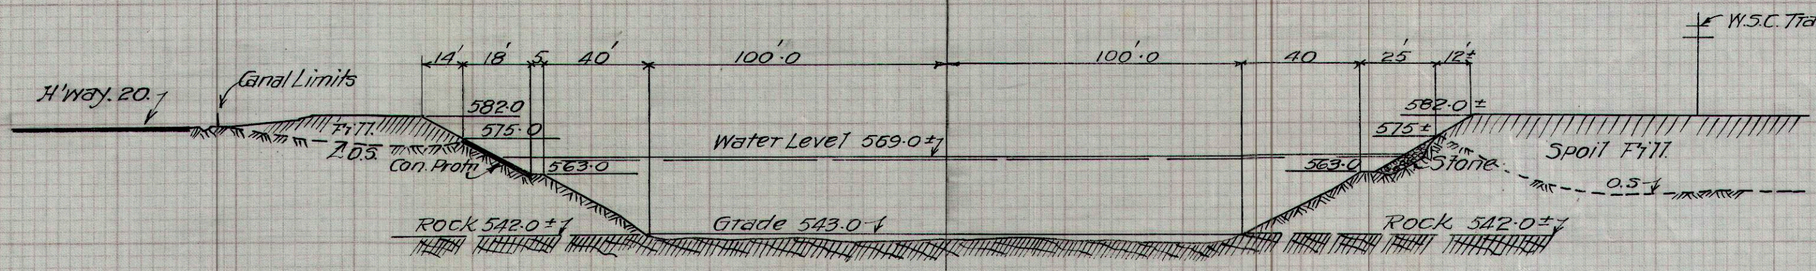


Note. Stn. 620 to 628 Grade at 543.0.

Station 620+00

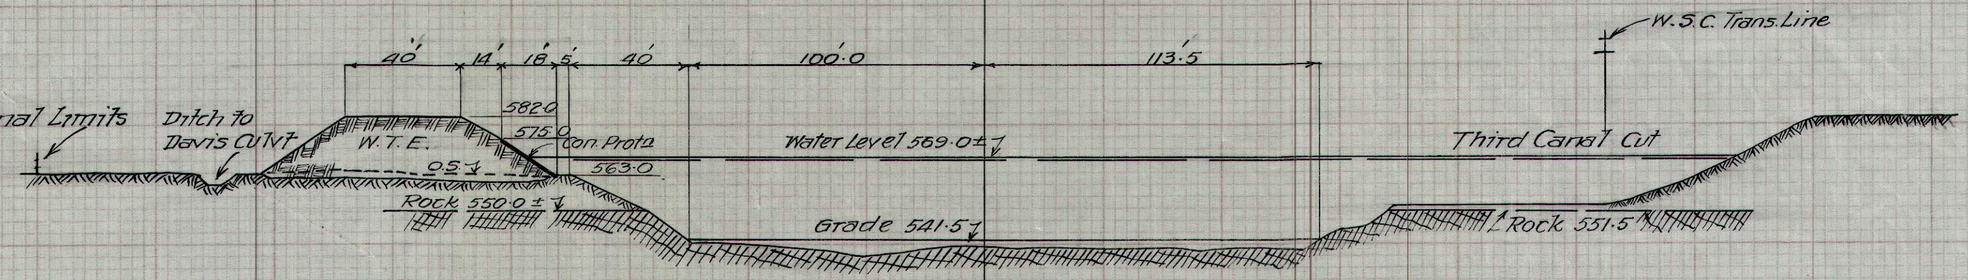

Station 610+00

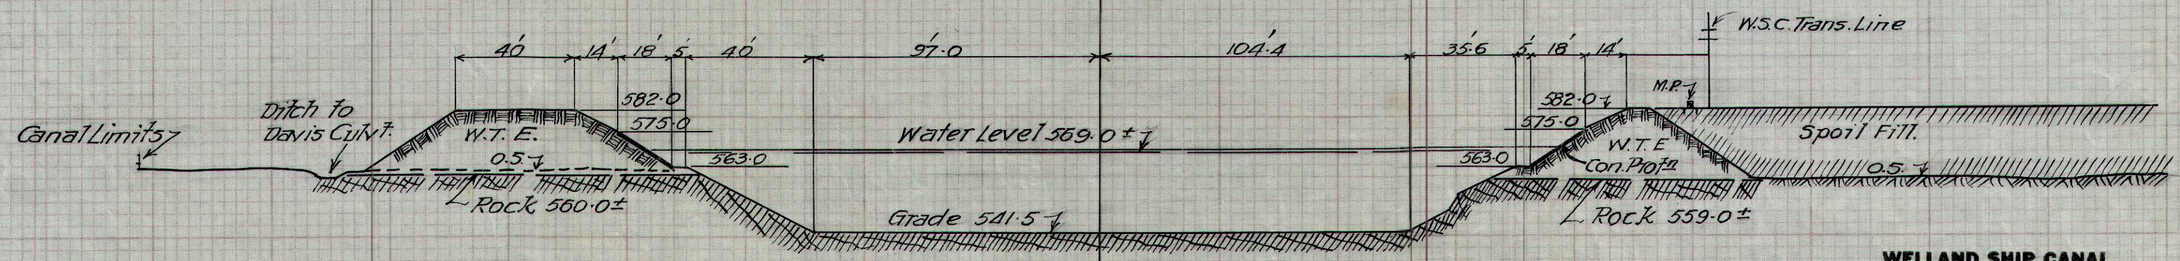

Station 600+00

WELLAND SHIP CANAL

TYPICAL SECTIONS OF CANAL PRISM

SCALE 40' = 1"

C-847-10

360 320 280 240 200 160 120 80 40 0 40 80 120 160 200 240 280 320 360

℄