

320 280 240 200 160 120 80 40 ℄ 0 40 80 120 160 200 240 280 320

Ramey's Bend Wharf.


Note. no lights along Wharf.

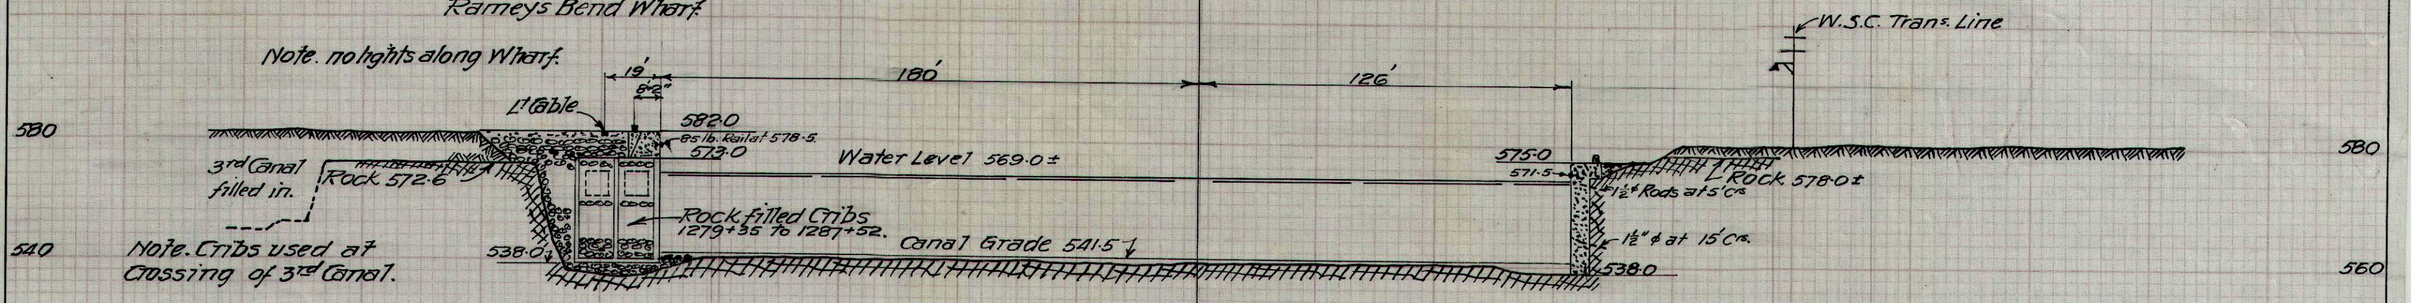


Station 1280+00

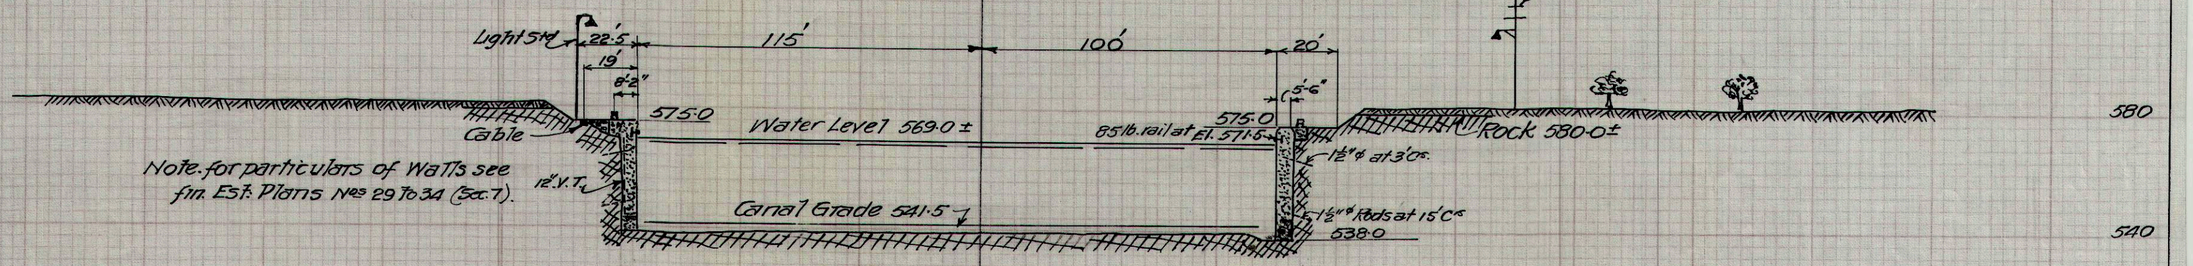

Station 1270+00

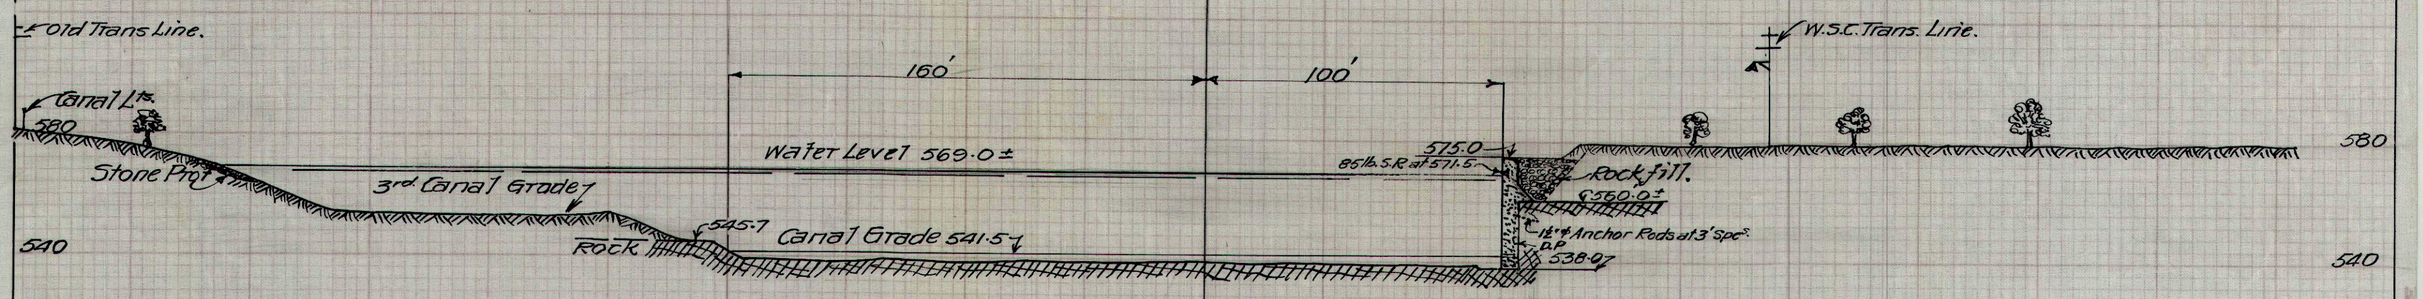

Station 1255+00

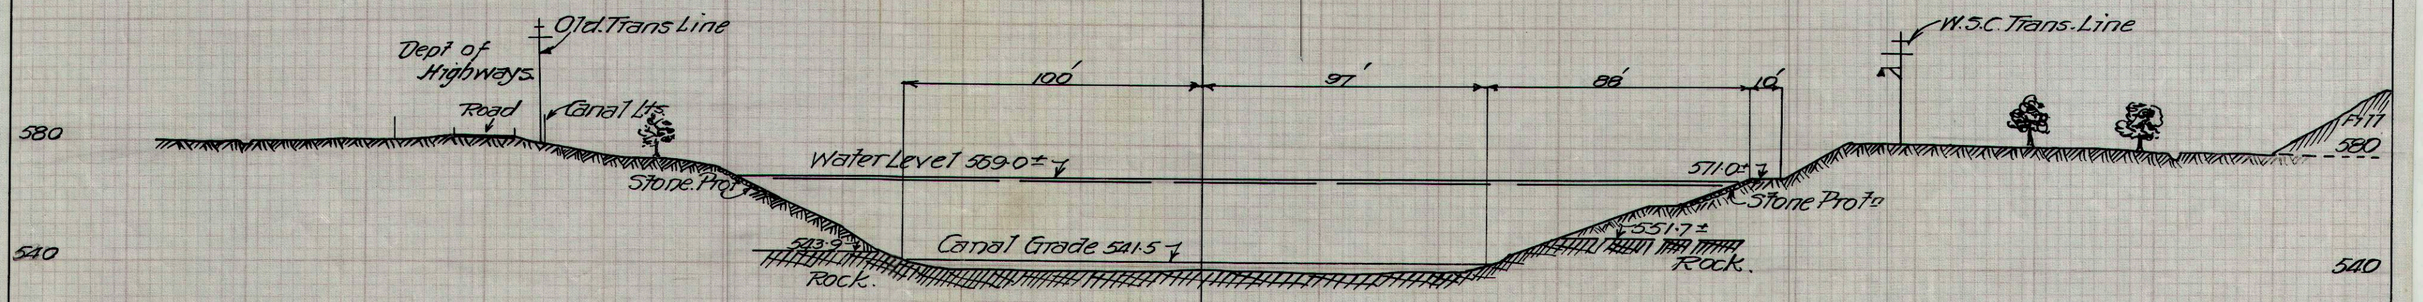

Station 1240+00

360 320 280 240 200 160 120 80 40 ℄ 0 40 80 120 160 200 240 280 320

WELLAND SHIP CANAL

TYPICAL SECTIONS OF CANAL PRISM

SCALE 40' = 1"

C-847-22